



€ 375.000 k.k.

Canadaplein 15 Alkmaar



ADRES	Canadaplein 15, 1811 KE ALKMAAR
TYPE WONING	appartement
BOUWJAAR	1984
LIGGING	in centrum, vrij uitzicht
ONDERHOUD BINNEN	goed
ONDERHOUD BUITEN	goed
ENERGIELABEL	B
ISOLATIE	muurisolatie
CV KETEL TYPE	Vailant 2010
BOUWJAAR CV KETEL	2010
VOORZIENINGEN	mechanische ventilatie, tv kabel
WOONOPPERVLAKTE	83 m ²
INHOUD	261 m ³
PERCEELOPPERVERLAKTE	0 m ²
AANTAL KAMERS	4
AANTAL SLAAPKAMER	3
AANVAARDING	in overleg
VRAAGPRIJS	€ 375.000,- k.k.

OMSCHRIJVING

ECHT midden in de stad wonen? Mis deze unieke kans niet en plan snel een bezichtiging!

Wil jij wonen in het hart van Alkmaar met een fantastisch uitzicht op het Canadaplein en de Grote Sint-Laurenskerk? Dan is dit ruime 4-kamer appartement precies wat je zoekt! Met drie slaapkamers biedt dit appartement volop mogelijkheden: richt een kamer in als thuishok, inloopkast of logeerkamer. De hoekkeuken is slim ingedeeld, voorzien van onder- en bovenkastjes en krijgt dankzij de raampartijen heerlijk veel licht binnen. De ruime en lichte woonkamer kijkt direct uit op het levendige Canadaplein. Hier is altijd iets te beleven, en met je eigen balkon geniet je optimaal van de stadse sfeer. De badkamer is keurig afgewerkt en voorzien van een inloopdouche en witgoedaansluitingen. Naast de drie slaapkamers beschikt het appartement over twee handige bergkasten én een separate stenen berging, perfect voor je fiets en spullen die je niet dagelijks nodig hebt. De locatie? Onverslaanbaar! Je woont midden in het bruisende centrum van Alkmaar, met gezellige restaurants en winkels om de hoek. En als je een avondje naar het theater wilt? Dan hoef je alleen het plein over te steken naar TAQA Theater De Vest. Ook het centrum van Amsterdam is binnen handbereik! Het station Alkmaar is op loopafstand en binnen 40 minuten sta je op Amsterdam centraal.

Kortom: een ruim en licht appartement op een toplocatie! Mis deze kans niet en plan snel een bezichtiging.

De indeling is als volgt;

Begane grond:

De entree bevindt zich aan het Canadaplein, waar je ook de brievenbussen en het bellenbord vindt. Via de trap bereik je de eerste verdieping, waar het appartement zich bevindt.

Eerste verdieping:

Bij binnenkomst leidt de hal je naar alle vertrekken. Hier vind je het separate toilet, de meterkast en een handige bergkast met CV-installatie. Aan de rechterkant bevindt zich de lichte hoekkeuken met voldoende kastenruimte,

een 4-pits gasfornuis en een dubbele wasbak. (Wil je een open keuken? De muur naar de woonkamer kan eenvoudig worden doorgebroken!). De woonkamer is ruim en licht, met directe toegang tot het balkon en een fantastisch uitzicht over het Canadaplein. Via de hal bereik je de badkamer, die is voorzien van een inloopdouche, wastafel, handdoekkast en witgoedaansluitingen. Aansluitend bevinden zich drie slaapkamers, waarvan je er eenvoudig één kunt inrichten als werkplek, inloopkast of logeerkamer. Dankzij de slimme indeling is dit appartement naar wens in te richten!

Ben jij klaar om midden in het centrum te wonen? Neem snel contact met ons op voor een bezichtiging!

Belangrijk om te weten:

- Energielabel B
- Midden in het centrum met uitzicht op de Grote Sint-Laurenskerk.
- Externe berging
- Uniek in zijn soort met wel 3 slaapkamers.
- Servicekosten € 167,37 per maand
- Voortdurend recht van erfpacht afgekocht tot 10 februari 2033
- Kijk voor meer informatie op echtmakelaar.nl

Interesse in deze woning?

Schakel direct je NVM-aankoopmakelaar in. Je aankoopmakelaar bespaart je veel tijd, geld en zorgen.

DISCLAIMER

Deze informatie is door ons met de nodige zorgvuldigheid samengesteld. Onzerzijds wordt echter geen enkele aansprakelijkheid aanvaard voor enige onvolledigheid, onjuistheid of anderszins, dan wel de gevolgen daarvan. Alle opgegeven maten en oppervlakten zijn indicatief. Koper heeft zijn eigen onderzoekplicht naar alle zaken die voor hem of haar van belang zijn. Met betrekking tot deze woning is de makelaar adviseur van verkoper. Wij adviseren u een deskundige (NVM-)makelaar in te schakelen die u begeleidt bij het aankoopproces. Indien u specifieke wensen heeft omtrent de woning, adviseren wij u deze tijdig kenbaar te maken aan uw aankopend makelaar en hiernaar zelfstandig onderzoek te (laten) doen. Indien u geen







































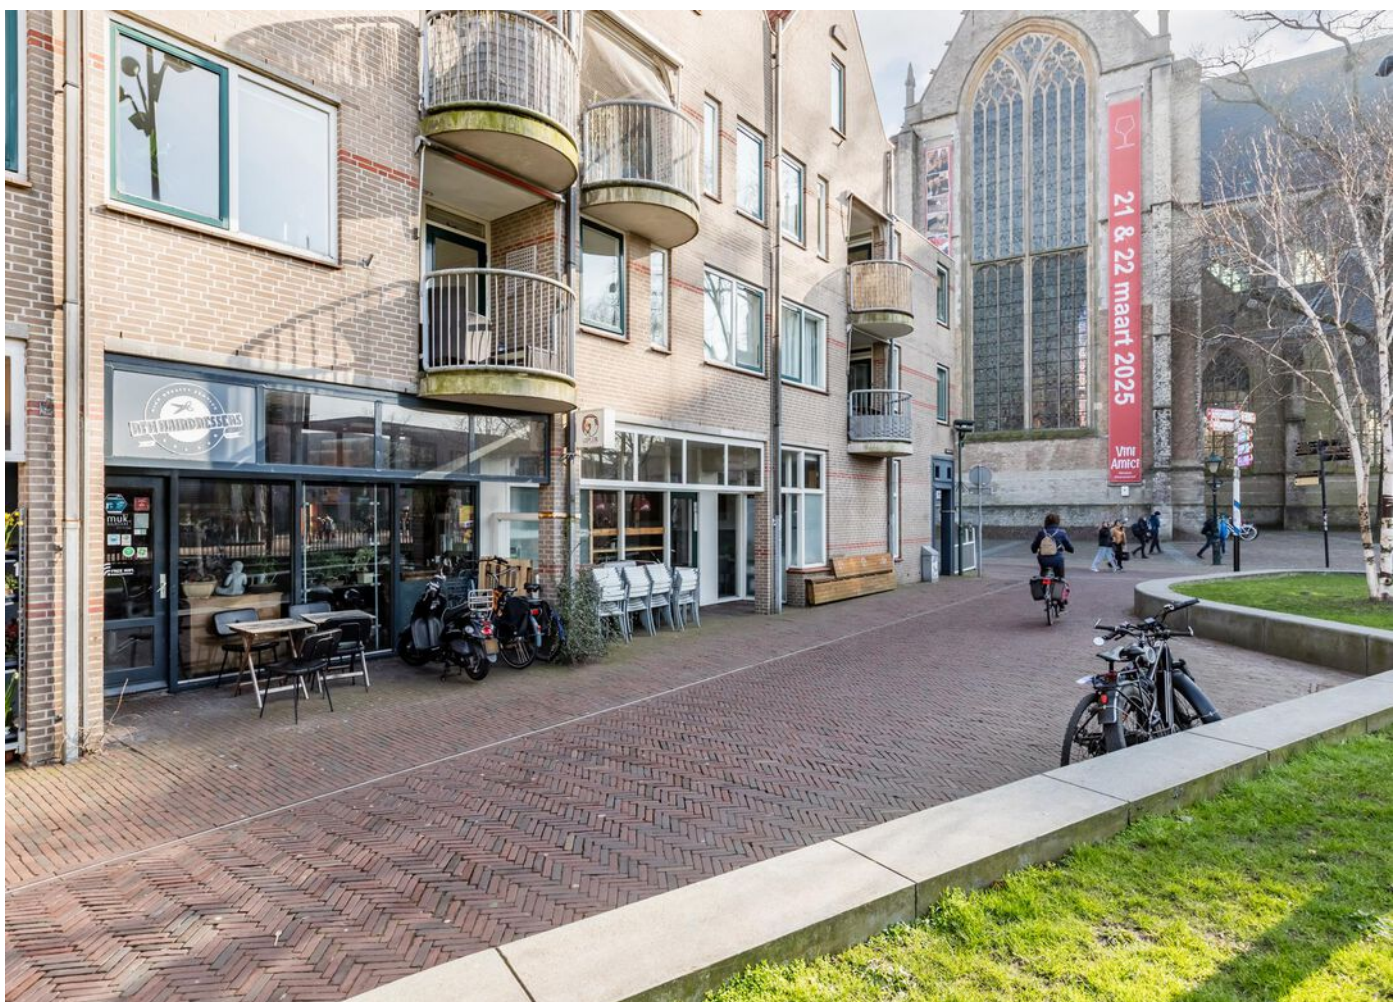

PLATTEGROND




PLATTEGROND

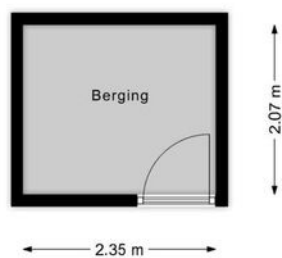

KADASTRALE KAART

Kadastrale kaart

Uw referentie: provadie

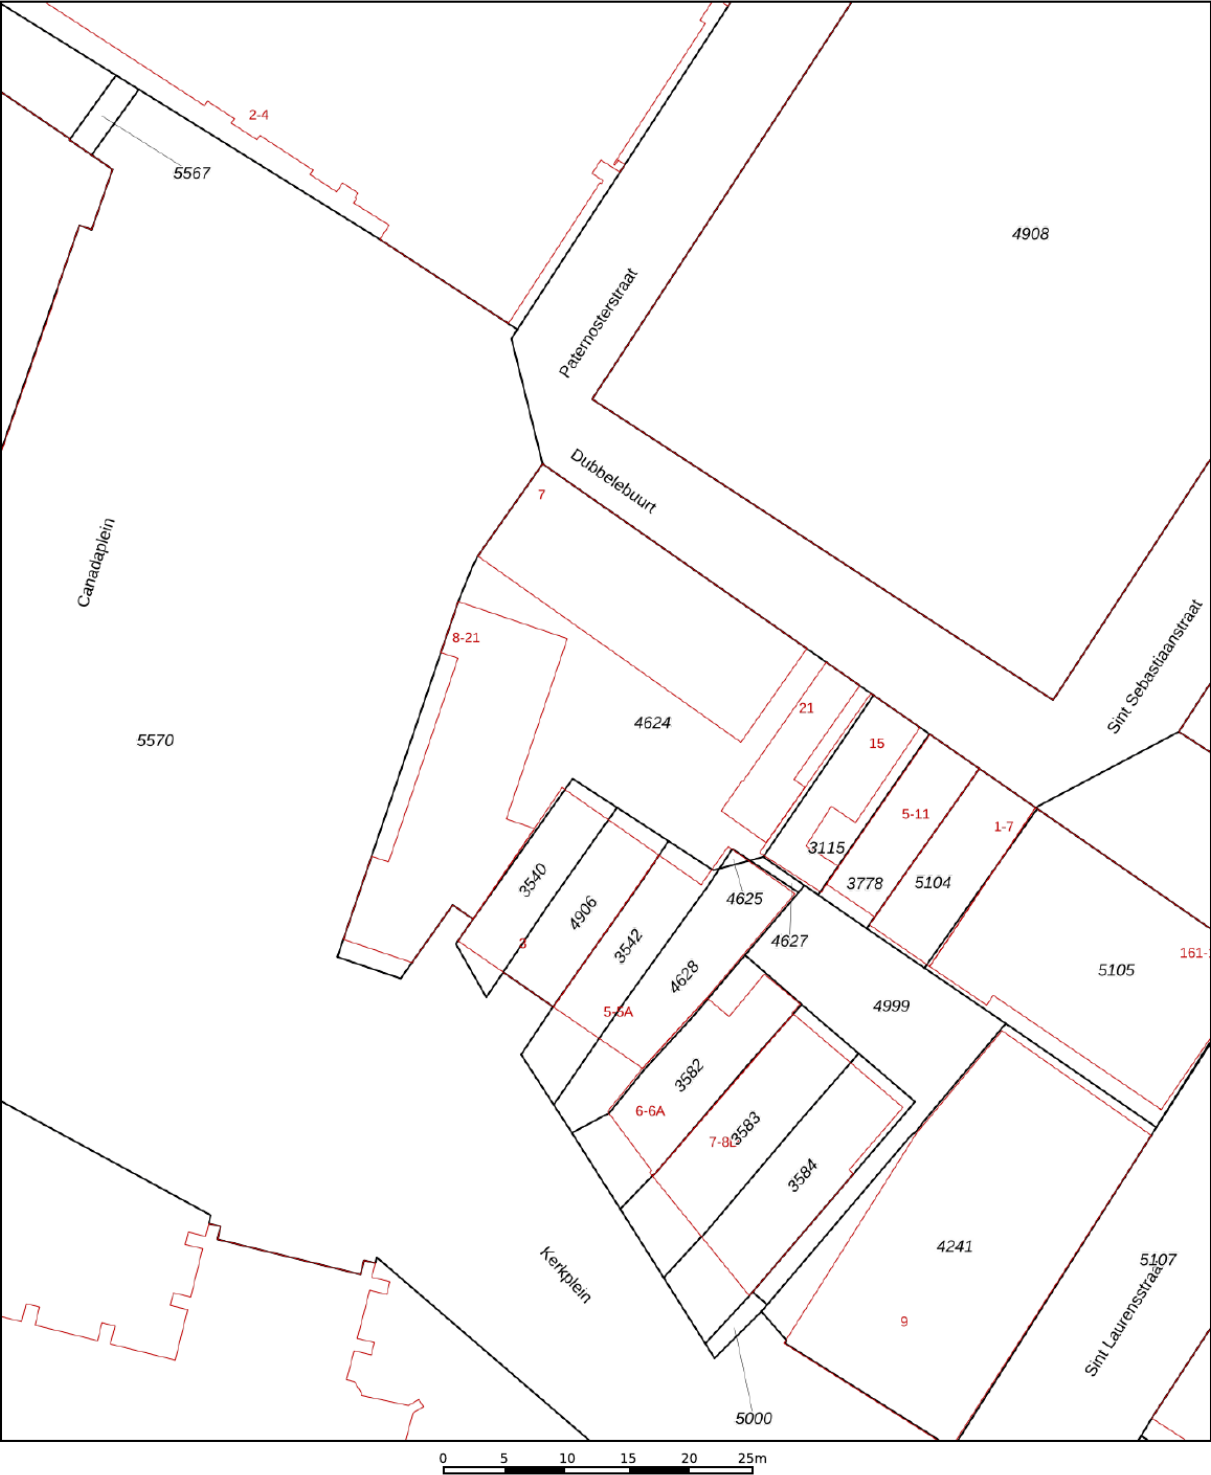

12345
25

Deze kaart is noordgericht

Perceelnummer

Huisnummer

Vastgestelde kadastrale grens

Voorlopige kadastrale grens

Administratieve kadastrale grens

Bebouwing

Schaal 1: 500

Kadastrale gemeente Alkmaar

Sectie A




Perceel 4624

kadaster

Voor een eensluidend uittreksel, geleverd op 21 januari 2025
De bewaarder van het kadaster en de openbare registers

Aan dit uittreksel kunnen geen betrouwbare maten worden ontleend.
De Dienst voor het kadaster en de openbare registers behoudt zich de intellectuele eigendomsrechten voor, waaronder het auteursrecht en het databankenrecht.

LOCATIE OP DE KAART

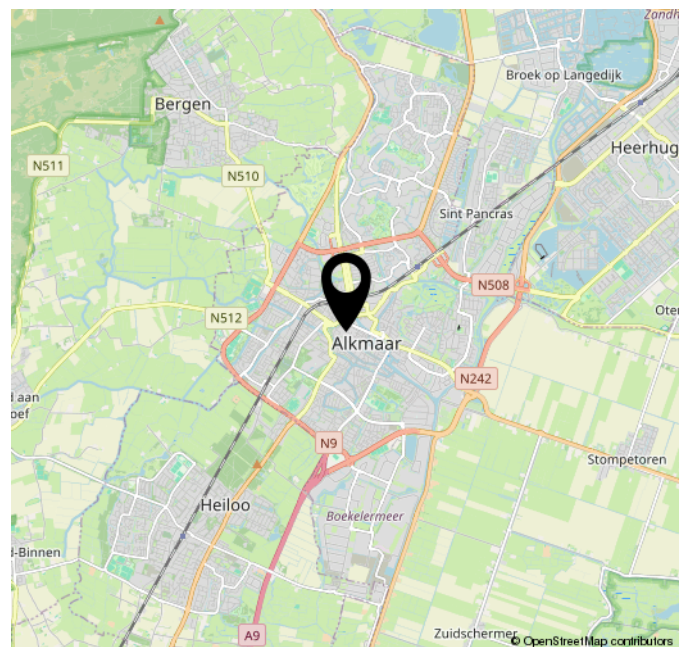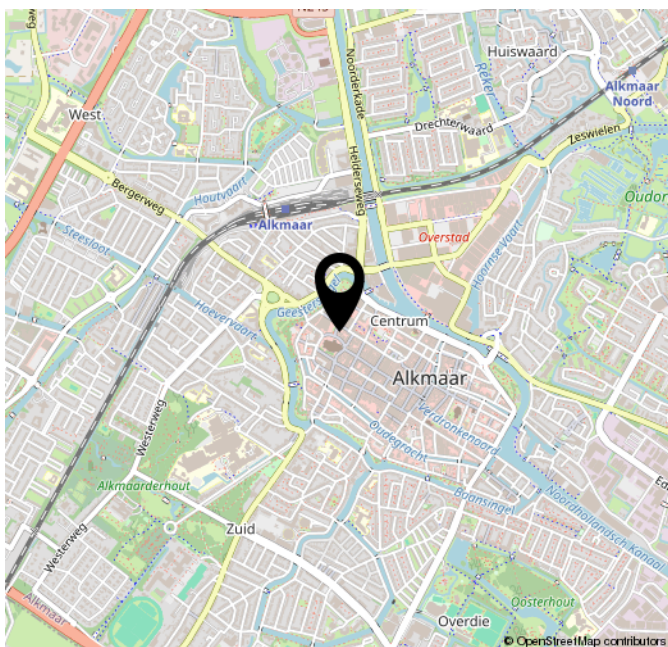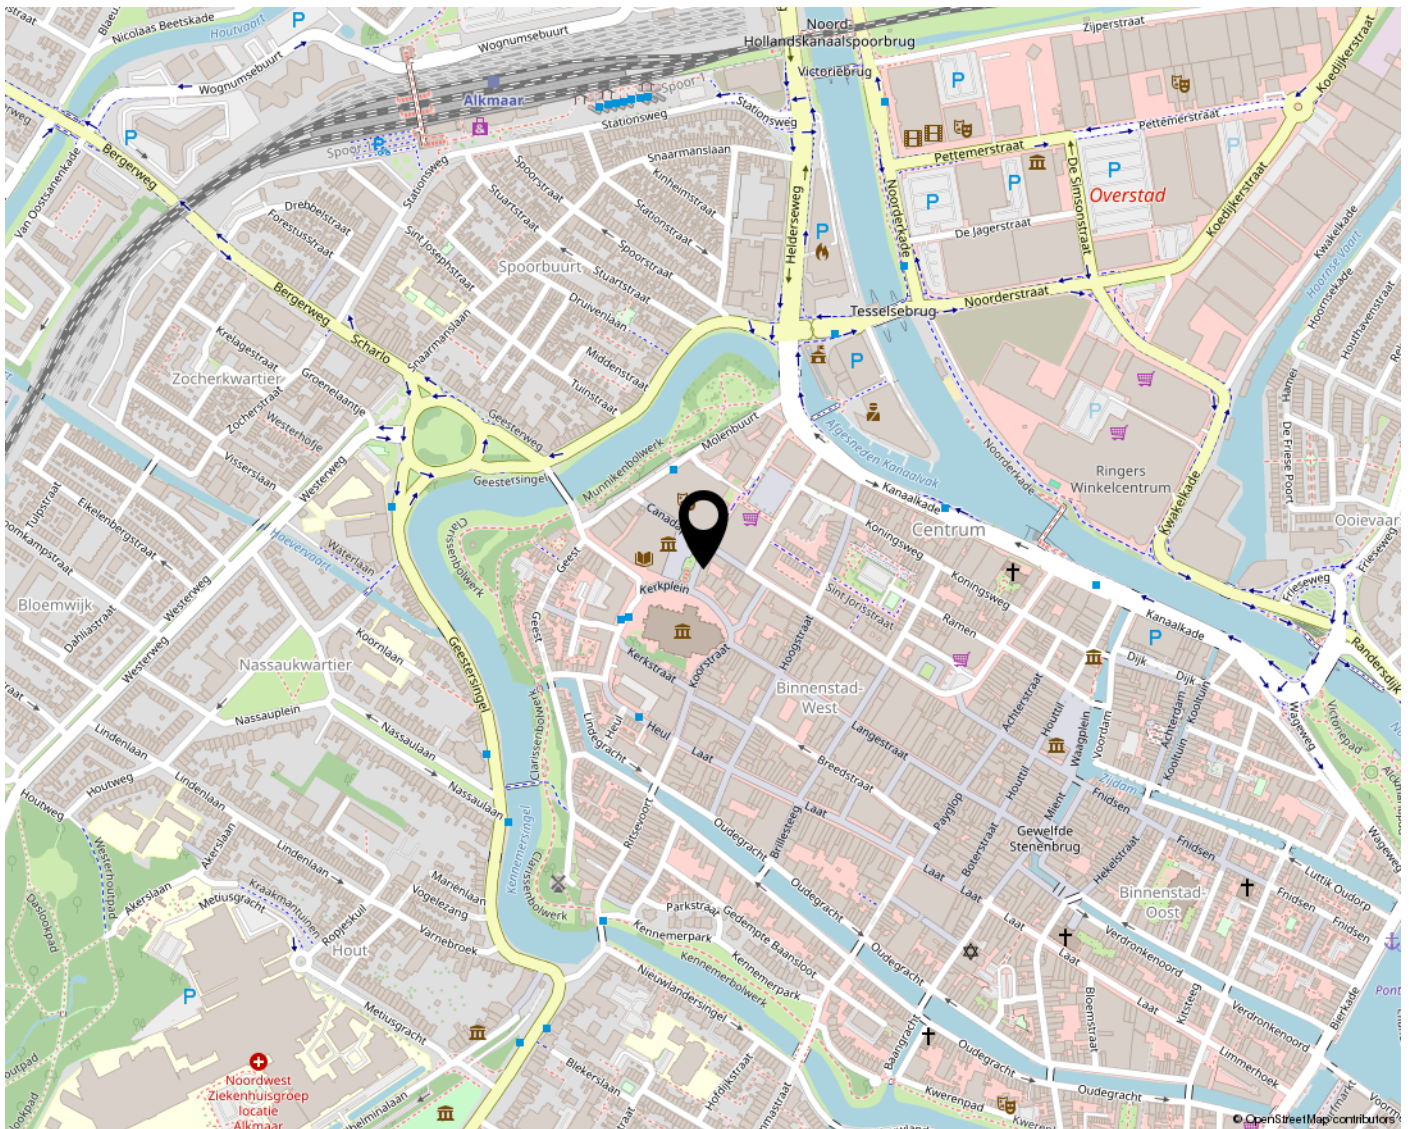

LIJST VAN ZAKEN

	Blijft achter	Gaat mee	Ter overname	NVT
Woning - Interieur				
(Voorzet) openhaard met toebehoren				X
Allesbrander				X
Houtkachel				X
(Gas)kachels				X
Designradiator(en)				X
Radiatorafwerking				X
Verlichting, te weten				
- inbouwspots/dimmers				X
- opbouwspots/armaturen/ lampen/dimmers				X
- losse (hang)lampen	X			
-				X
-				X
(Losse)kasten, legplanken, te weten				
-				X
-				X
Raamdecoratie/zonwering binnen, te weten				
- gordijnrails	X			
- gordijnen				X
- overgordijnen				X
- vitrages				X
- rolgordijnen				X
- lamellen				X
- jaloezieën	X			
- (losse) horren/rolhorren				X
-				X
-				X
Vloerdecoratie, te weten				
- vloerbedekking				X
- parketvloer				X
- houten vloer(delen)				X
- laminaat	X			
- plavuizen	X			
-				X

LIJST VAN ZAKEN

[illegible]

LIJST VAN ZAKEN

	Blijft achter	Gaat mee	Ter overname	NVT
Woning - Sanitair/sauna				
Sauna met toebehoren				X
				X
				X
Toilet met de volgende toebehoren				
- toilet				X
- toiletrolhouder	X			
- toiletborstel(houder)				X
- fontein	X			
-				X
-				X
Badkamer met de volgende toebehoren				
- ligbad				X
- jacuzzi/whirlpool				X
- douche (cabine/scherm)	X			
- stoomdouche (cabine)				X
- wastafel	X			
- wastafelmeubel				X
- planchet				X
- toiletkast				X
- toilet				X
- toiletrolhouder	X			
- toiletborstel(houder)				X
-				X
-				X
Woning - Exterieur/installaties/ veiligheid/energiebesparing				
Schotel/antenne				X
Brievenbus				X
Kluis				X
(Voordeur)bel				X
Alarminstallatie				X
(Veiligheids)sloten en overige inbraakpreventie				X
Rookmelders				X
(Klok)thermostaat				X
Airconditioning				X

LIJST VAN ZAKEN

	Blijft achter	Gaat mee	Ter overname	NVT
Screens				X
Rolluiken				X
Zonwering buiten	X			
Telefoonaansluiting/ internetaansluiting				X
Veiligheidsschakelaar wasautomaat				X
Waterslot wasautomaat				X
Zonnepanelen				X
Oplaadpunt elektrische auto				X
				X
				X
				X
				X
Warmwatervoorziening, te weten				
- CV-installatie	X			
- boiler				X
- geiser				X
-				X
-				X
-				X
Isolatievoorzieningen (voorzetramen/radiatorfolie etc.), te weten				
-				X
-				X
Tuin - Inrichting				
Tuinaanleg/bestrating				X
Beplanting				X
				X
Tuin - Verlichting/installaties				
Buitenverlichting				X
Tijd- of schemerschakelaar/ bewegingsmelder				X
				X
Tuin - Bebouwing				
Tuinhuis/buitenberging				X

LIJST VAN ZAKEN

	Blijft achter	Gaat mee	Ter overname	NVT
Kasten/werkbank in tuinhuis/ berging				X
(Broei)kas				X
				X
				X
Tuin - Overig				
Overige tuin, te weten				
- (sier)hek				X
- vlaggenmast(houder)				X
-				X
-				X
Overig - Contracten				
CV: Nee				
Boiler: Nee				
Zonnepanelen: Nee				

EXTRA INFORMATIE

Wat zijn de drie dagen bedenktijd?

Na ondertekening van de koopovereenkomst heeft de koper, volgens de wet, drie dagen bedenktijd. De koper heeft het recht om binnen deze 3 dagen van aankoop van de woning af te zien. De 3 dagen bedenktijd gaan in nadat een getekend exemplaar van de overeenkomst aan de koper is overhandigd, maar er zitten wat mitsen en maren aan.

Wat is een eigendomsbewijs van een woning?

Een eigendomsbewijs is het door het Kadaster gewaarmerkte bewijsstuk waarmee je aantoont dat jij de eigenaar bent van de woning. Een eigendomsbewijs hoort bij een woning en is niet persoonlijk. Bij de overdracht van een woning wordt het afschrift van de notaris verstrekt aan een volgende eigenaar.

Wat betekent 'kosten koper'?

"Kosten Koper", meestal afgekort als k.k. achter de vraagprijs, betekent dat de overdrachtskosten voor rekening van de koper komen. Dit zijn de kosten die de overheid koppelt aan de overdracht van een woning. Dat zijn de overdrachtsbelasting, de notariskosten voor het opmaken van de leveringsakte en de kosten voor het inschrijven daarvan in de registers. Daarnaast dient de koper rekening te houden met de (notaris)kosten voor de opmaak en inschrijving van de hypotheekakte. Heeft de verkopende partij een makelaar ingeschakeld om de woning te verkopen, dan komen de kosten hiervan voor zijn rekening. De verkopende makelaar is immers belangenbehartiger van de verkoper en niet van jou als koper. De makelaarscourtage voor een aankopende makelaar komt wel voor rekening van de koper.

Moet een makelaar als eerste met mij in onderhandeling gaan als ik de eerste ben die belt voor een bezichtiging of als ik als eerste een bod uitbreng?

Nee. De verkopende makelaar bepaalt samen met de verkoper de verkoopprocedure. Hij heeft wel de plicht je daarover te informeren. Heb je serieus belangstelling, vraag de makelaar dan wat uw positie is. Dat kan teleurstelling voorkomen.

Mag een makelaar tijdens de onderhandeling het systeem van verkoop wijzigen?

Ja, dat mag. Soms zijn er zo veel belangstellenden die de vraagprijs bieden of benaderen, dat het moeilijk te bepalen is wie de beste koper is. In dat geval kan de verkopende makelaar in overleg met de verkoper besluiten de lopende onderhandelingen af te breken en de biedprocedure te wijzigen om vervolgens te kiezen voor bijvoorbeeld een inschrijvingsprocedure. Hierbij hebben alle bidders een gelijke kans om het hoogste bod uit te brengen. Alvorens het systeem te wijzigen, dient de makelaar uiteraard eerst de eventueel gedane toezeggingen na te komen.

Wanneer komt de koop tot stand?

Als de verkoper en koper het mondeling eens worden over de belangrijkste zaken bij de koop (dat zijn meestal de prijs, opleveringsdatum en de ontbindende voorwaarden), is er een koop. De verkopende makelaar legt deze koop vast in een koopovereenkomst. Daarin moet staan wat de partijen hebben afgesproken. Denk hierbij bijvoorbeeld aan de boeteclausule. Dergelijke aanvullende afspraken gelden pas zodra de koopakte door beide partijen is getekend of van tevoren mondeling akkoord is bevonden. Een ontbindende voorwaarde is overigens een belangrijk onderwerp. Hierover moeten de partijen het eens zijn voor de mondelinge koop. Let op: je krijgt als koper niet automatisch een ontbindende voorwaarde voor de financiering. Bij jouw bod moet je melden dat dit "onder voorbehoud financiering" is. De koop wordt overigens pas definitief nadat de koopovereenkomst zowel door verkoper als koper getekend is en de drie dagen bedenktijd voor koper zijn verstreken.

Wanneer ben ik in onderhandeling?

Je kan niet afdwingen dat je in onderhandeling bent. Je bent pas in onderhandeling als de verkoper reageert op jouw bod. Dus: als de verkoper een tegenbod doet. Ook kan de verkopende makelaar uitdrukkelijk aangeven dat hij met je in onderhandeling is. Je bent niet in onderhandeling als de verkopende makelaar aangeeft dat hij jouw bod met de verkoper zal overleggen.

OVER ONS



ECHT Makelaars & Taxateurs In het kort

Wij zijn ECHT Makelaars & Taxateurs. In 2020 opgericht door Laurens Slikker en Sven van der Klein. Een makelaarskantoor voor de woningmarkt in de regio groot Alkmaar. Laurens en Sven kennen elkaar al enkele jaren op zakelijk vlak en hebben veel raakvlakken. Raakvlakken die zich vooral uiten in het ECHT goed willen doen.

Aangenaam kennis te maken.

Laurens Slikker is al sinds 2016 actief in de makelaardij. Opgegroeid in de omgeving van Schagen. Inmiddels woonachtig in Alkmaar en werkzaam in de makelaardij in deze schitterende stad. Laurens behaalde in 2013 zijn titel RM RT (Register Makelaar & Register Taxateur) en is hij beëdigd NVM makelaar. Naast dat hij zeer veel ervaring heeft met het aan- en verkopen van woningen kan en mag hij tevens taxatierapporten opstellen.

Sven van der Klein heeft jarenlang bij woningcorporaties gewerkt, waar zijn focus lag bij het verhuren van woningen. In 2012 heeft Sven een bouwkundig adviesbureau opgericht. De voornaamste dienstverleningen waren bouwkundige keuringen, oplever keuringen (nieuwbouw woningen) en het opstellen van meerjaren onderhoudsbegrotingen.

Céline Brugmans is sinds januari 2022 werkzaam bij ECHT Makelaars & Taxateurs. Grote kans dat je Céline aan de telefoon krijgt wanneer je belt naar ons kantoor. Zij plant de afspraken voor je in en zal reageren op je e-mails. In september 2022 heeft Céline haar diploma als Assistent Makelaar Wonen behaald.

Wij zijn ECHT


ECHT is hét nieuwste NVM makelaarskantoor voor de regio groot Alkmaar. Wij zijn geen dertien in een dozijn traditioneel makelaarskantoor. Wij nemen echt alles rond de verkoop voor je uit handen. Van de eerste afspraak tot aan de sleuteloverdracht. Wij gaan net even verder dan de rest en gaan door totdat je ECHT tevreden bent. Hoe denken wij jou tevreden te maken? Wij zorgen voor het beste advies, hoogste rendement en een realistische kijk op de woningmarkt. We zetten net dat stapje extra waar nodig, maken gebruik van de nieuwste technieken, maar houden ook nog steeds gewoon van ouderwets hard werken. Daarnaast zien wij ook echt de kracht van social media bij het verkopen, aankopen en verhuren van woningen. Door hier op de juiste manier gebruik van te maken, bereiken we duizenden potentiële kopers meer dan wanneer je een huis alleen op Funda plaatst.

BEKIJK DEZE WONING ONLINE!

canadaplein15.nl



Canadaplein 15, Alkmaar

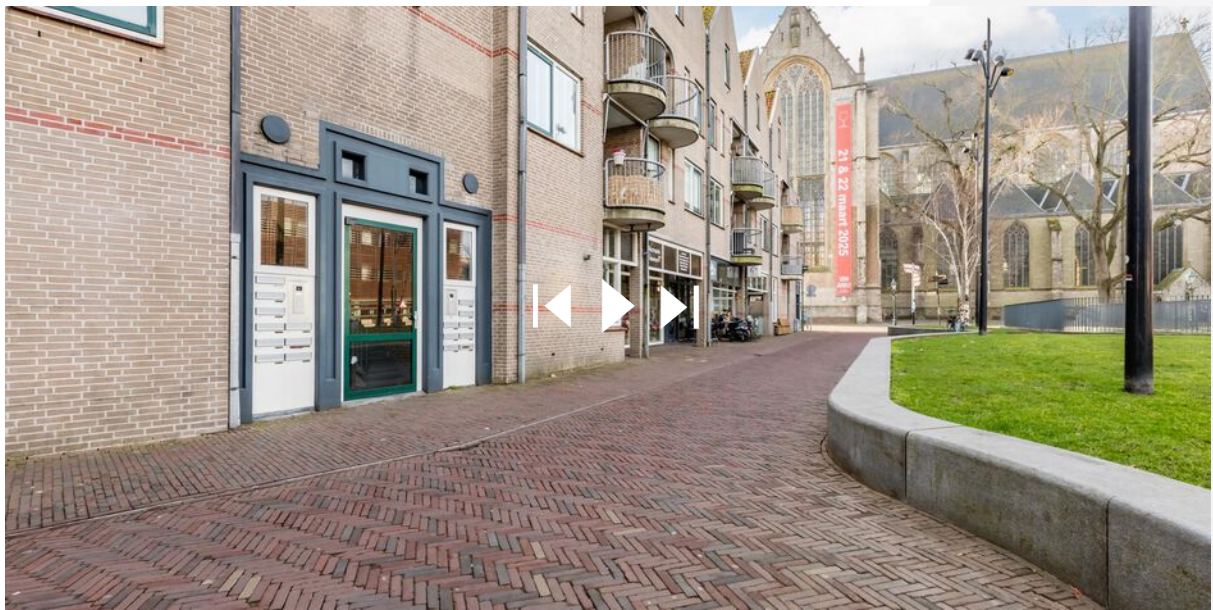

**SCAN DEZE CODE EN
BEKIJK DE WONING
OP JE MOBIEL!**



Bezoekadres (op afspraak)

Laatste 159
1811 EE Alkmaar